


*SZKIC SYTUACYJNY  
cmentarza żydowskiego w Bieczu  
pow. Gorlice.*

SKALA 1:500

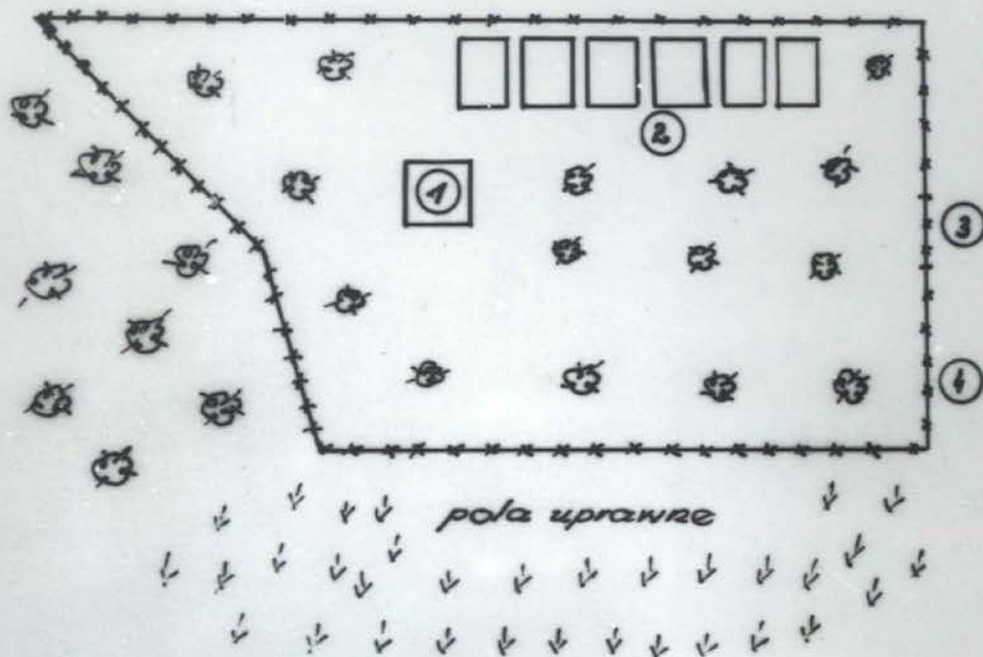

*Legenda*

- |   |                            |
|---|----------------------------|
| 1 | <i>pomnik betonowy</i>     |
| 2 | <i>mogily zbiorowe</i>     |
| 3 | <i>brama wejściowa</i>     |
| 4 | <i>ogrodzenie z siatką</i> |
| 5 | <i>droga polna</i>         |


do szosy Gorlice-Jasło 500m

Rzeszów, dnia 27 III 1967 r.

WYKONAŁ:  
kpt. Józef Klekot  
z Laborat. Kryminalistycznego  
KW MO w Rzeszowie

**SZKIC SZCZEGÓŁOWY**  
 zbiorowych mogił  
 osób narodowości żydowskiej  
 rozstrzelanych na cmentarzu  
 w Bieczu pow. Gorlice

SKALA 1:200

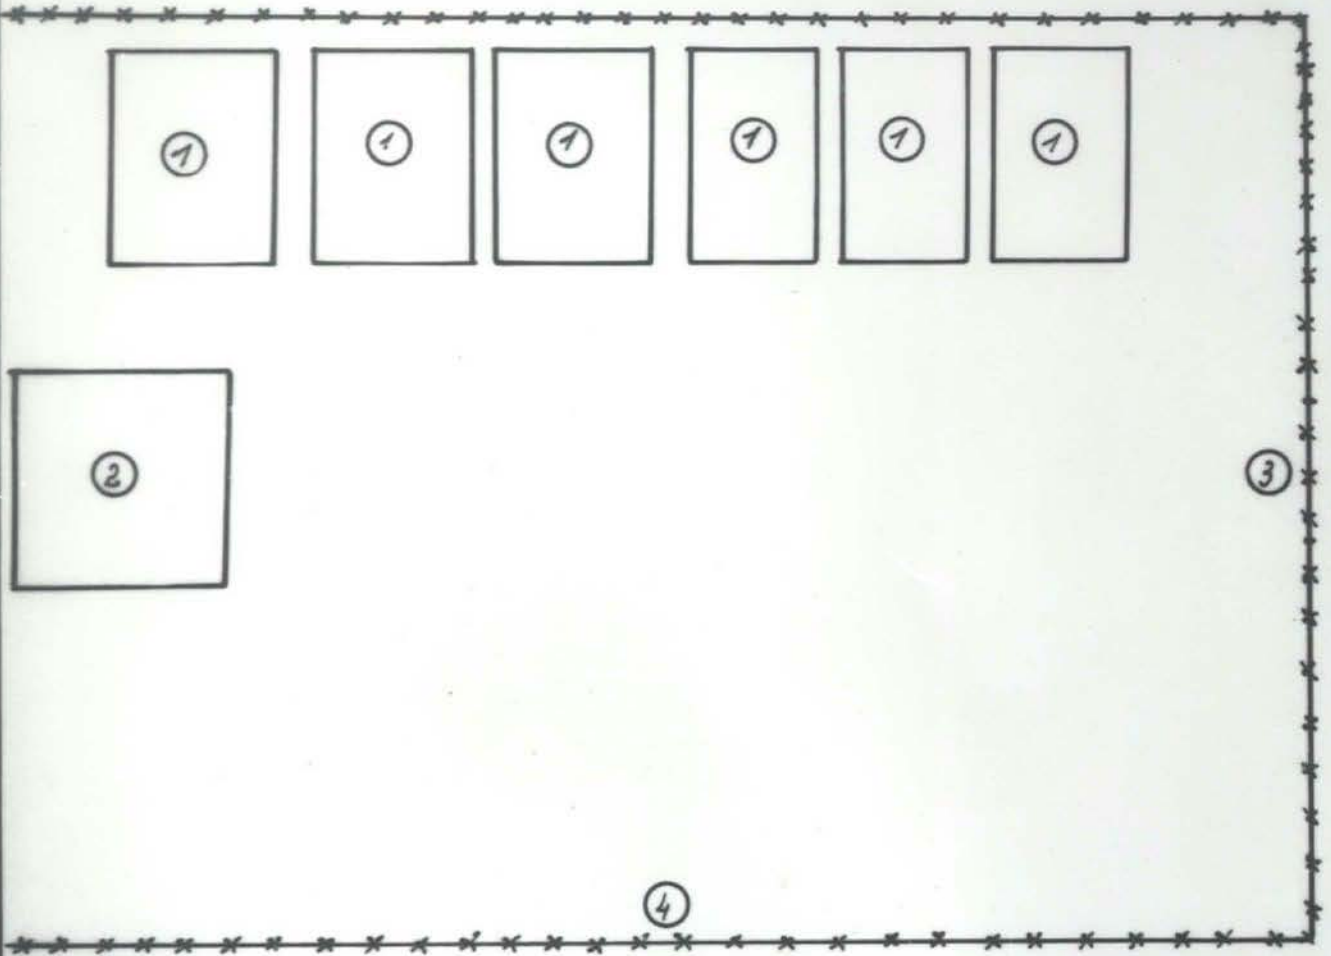

**Legenda**

- |   |                      |
|---|----------------------|
| 1 | mogily zbiorowe      |
| 2 | pomnik betonowy      |
| 3 | brama wejściowa      |
| 4 | ogrodzenie cmentarza |

WYKONAŁ:

kpt. Józef Klekot  
 z Laborat. Kryminalist.  
 KWMO w Rzeszowie

Rzeszów, dnia 27 IV 1967r.